D11

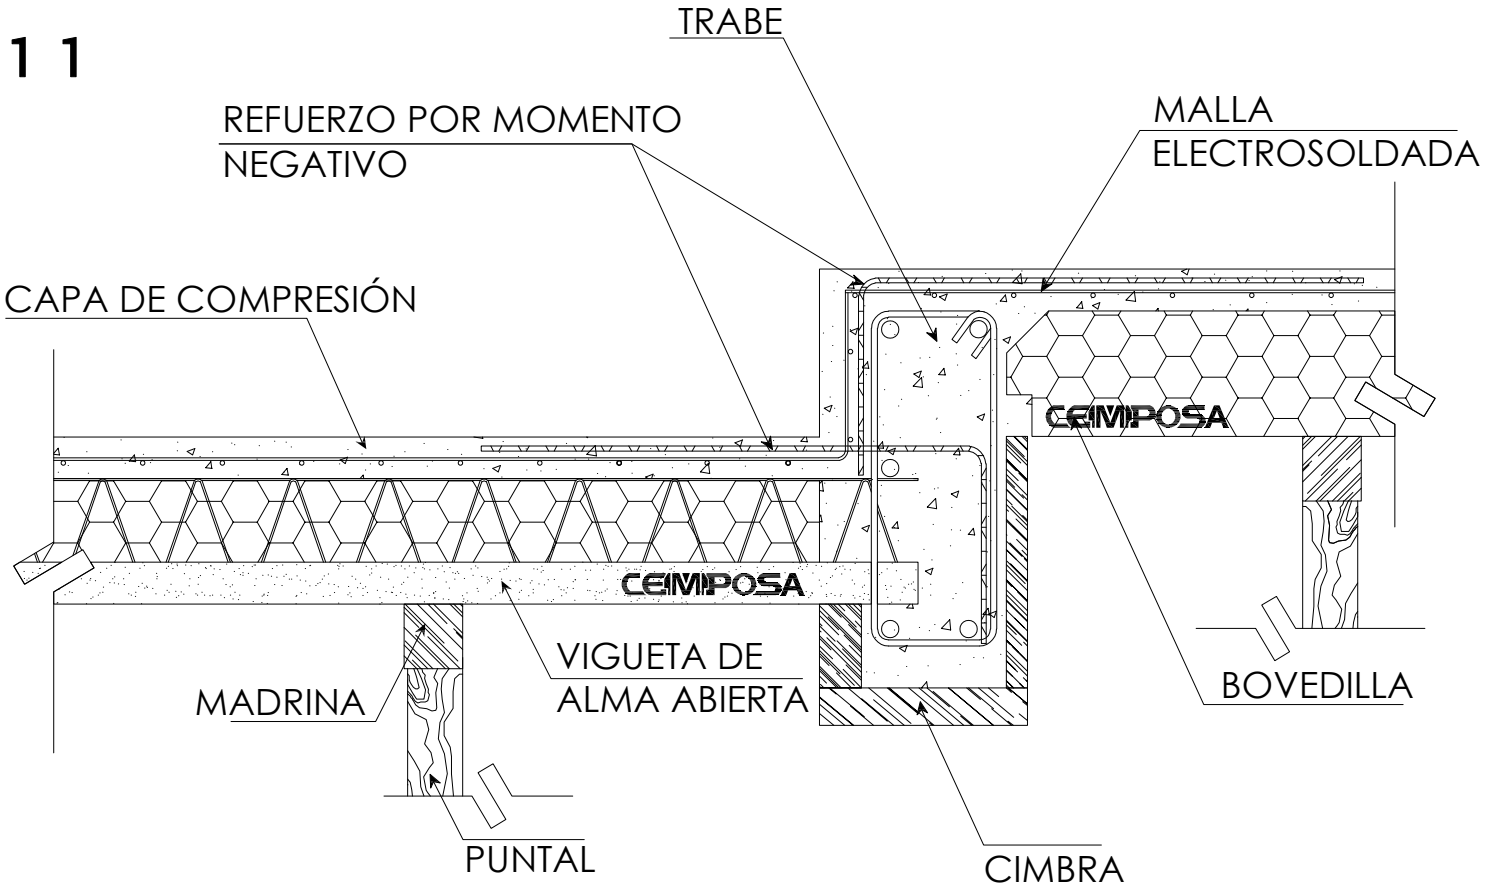

Colocación de VAA sobre Trabe con Desnivel